

ΕΦΗΜΕΡΙΣ ΤΗΣ ΚΥΒΕΡΝΗΣΕΩΣ
ΤΗΣ ΕΛΛΗΝΙΚΗΣ ΔΗΜΟΚΡΑΤΙΑΣ

ΑΘΗΝΑ 7 ΑΠΡΙΛΙΟΥ 1992	ΤΕΥΧΟΣ ΤΕΤΑΡΤΟ	ΑΡΙΘΜΟΣ ΦΥΛΛΟΥ 319

ΠΟΛΕΟΔΟΜΙΑ

ΑΠΟΦΑΣΕΙΣ

Αριθ. 50720/1615

Χαρακτηρισμός ως διατηρητέων 124 κτιρίων που βρίσκονται στο Δήμο Λευκάδας (Ν. Λευκάδας) και καθορισμός ειδικών όρων και περιορισμών δόμησης.

Ο ΥΠΟΥΡΓΟΣ
ΠΕΡΙΒΑΛΛΟΝΤΟΣ, ΧΩΡΟΤΑΞΙΑΣ & ΔΗΜ. ΕΡΓΩΝ

Έχοντας υπόψη:

1. Τις διατάξεις των άρθρων 3 και 4 (παρ. 2) του Ν. 1577/1985 «Γενικός Οικοδομικός Κανονισμός» (Α' 210), όπως τροποποιήθηκαν με το άρθρο 1 (παρ. 1 και 2) του Ν. 1772/1988 «Τροποποίηση διατάξεων του Ν. 1577/1985 «ΓΟΚ» και άλλες σχετικές διατάξεις» (Α' 91).

2. Την Υ 1503/1991 απόφαση του Πρωθυπουργού και του Υπουργού ΠΕΧΩΔΕ «Καθορισμός αρμοδιοτήτων του Υφυπουργού Περιβάλλοντος, Χωροταξίας και Δημοσίων Έργων Χρήστου Κατσιγιάννη» (Β' 702/4.9.1991).

3. Την 92554/2077/17.10.1991 απόφαση «Μεταβίβαση αρμοδιοτήτων του Υφυπουργού ΠΕΧΩΔΕ στο Γενικό Γραμματέα, στους Γενικούς Διευθυντές και στους Προϊσταμένους Διευθύνσεων και Τμημάτων του Υπουργείου Περιβάλλοντος, Χωροταξίας και Δημοσίων Έργων» (ΦΕΚ 858 Β'/18.10.1991).

4. Την από 25.2.1991 αιτιολογική έκθεση της Δ/νσης Πολεοδομικού Σχεδιασμού, τμήμα Παραδοσιακών Οικισμών.

5. Τις από 22.7.1991, 8.10.1991, 17.9.1991, 26.7.1991 αντίστοιχες αντιρρήσεις των ενδιαφερομένων Οίκου Πρόνοιας Λευκάδος, Σολδάτου Μαργαρίτας, Λάζαρη Αικατερίνης, κληρονόμων Φιλίππου Φατούρου.

6. Το γεγονός ότι παρήλθε η προθεσμία του άρθρου 4 παρ. του Ν. 1577/1985 «ΓΟΚ» (Α' 210) χωρίς να περιέλθουν στην Δ/νση Πολεοδομικού Σχεδιασμού, Τμήμα Παραδοσιακών Οικισμών, τυχόν αντιρρήσεις των υπολοίπων ενδιαφερομένων.

7. Τις από 19.9.1991 παρατηρήσεις και τις από 18.10.1991 συμπληρωματικές παρατηρήσεις στις αντιρρήσεις των ενδιαφερομένων, της Δ/νσης Πολεοδομικού Σχεδιασμού, αποφασίζουμε:

1. Χαρακτηρίζονται ως διατηρητέα εκατόν είκοσι τέσσερα (124) κτίρια που βρίσκονται στο Δήμο Λευκάδας (Ν. Λευκάδας), όπως αυτά αναγράφονται αριθμημένα με αύξοντα αριθμό από 1 έως 124, στον παρακάτω πίνακα και φαίνονται σημειωμένα με τον αντίστοιχο αριθμό στο διάγραμμα σε κλίμακα 1:1000 που θεωρήθηκε από τον Προϊστάμενο της Δ/νσης Τοπογραφικών Εφαρμογών με την 50720/1991 πράξη του και που αντίτυπό του σε φωτοσμίκρυνση δημοσιεύεται με την παρούσα απόφαση.

ΠΙΝΑΚΑΣ ΚΤΙΡΙΩΝ

α/α	αριθμός καρτέλλας	Διεύθυνση κτιρίων	Φερόμενος ως ιδιοκτήτης
1	1	ΜΗΤΡΟΠΟΛΕΩΣ	ΦΡΕΜΕΝΤΙΤ ΕΛΕΝΗ
2	2		
3	4	ΜΑΥΡΟΜΑΤΗ	
4	5	ΜΑΥΡΟΜΑΤΗ	ΣΟΛΔΑΤΟΥ ΘΕΩΝΗ - ΡΟΥΣΟΠΟΥΛΟΥ
5	6	ΜΑΥΡΟΜΑΤΗ	ΒΑΝΔΩΡΟΣ ΑΠΟΣΤΟΛΟΣ
6	7	ΜΕΛΑ & ΜΑΥΡΟΜΑΤΗ	ΚΛΗΡ. ΦΡΑΓΚΟΥΛΗ - ΚΑΛΚΑΝΗ
7	8	ΜΕΛΑ (ΠΑΖΑΡΙ) & ΑΓ. ΑΝΑΡΓΥΡΩΝ	ΣΟΛΔΑΤΟΣ ΑΘΑΝΑΣΙΟΣ
8	9	ΑΓ. ΑΝΑΡΓΥΡΩΝ	ΣΟΛΔΑΤΟΣ ΑΘΑΝΑΣΙΟΣ
9	10	ΑΓ. ΑΝΑΡΓΥΡΩΝ	ΜΑΛΑΚΑΣΗΣ ΔΗΜ.
10	11	ΑΓ. ΑΝΑΡΓΥΡΩΝ	ΚΛΗΡ. ΚΤΕΝΑ
11	12	ΑΓ. ΑΝΑΡΓΥΡΩΝ	ΚΟΥΡΤΗ
12	13	ΜΑΡΙΝΟΥ	ΣΚΛΗΡΟΥ ΒΑΣΙΛΙΚΗ
13	14	ΜΑΡΙΝΟΥ	ΠΑΠΑΝΤΡΕΑ-ΚΡΑΛΗ
14	16	ΜΑΡΙΝΟΥ	ΑΡΑΒΑΝΗΣ ΝΙΚΟΣ
15	17	ΛΕΥΚΑΤΑ	ΚΑΤΗΦΟΡΗ Ν.
16	18	ΛΕΥΚΑΤΑ	
17	19		
18	20	ΖΑΚΑ	ΑΡΑΒΑΝΗΣ
19	21	ΜΕΛΑ	ΚΛΗΡ. ΒΡΕΤΟΥ ΧΡ.
20	22	ΜΕΛΑ	ΑΡΑΒΑΝΗΣ ΙΩΑΝΝΗΣ
21	23	ΖΑΚΑ & ΝΑΠΟΛΕΟΝΤΟΣ ΖΑΠΕΛΙΟΥ	ΚΑΚΛΑΜΑΝΗ ΑΝΑΣΤΑΣΙΑ
22	24	ΖΑΚΑ & ΝΑΠΟΛΕΟΝΤΟΣ ΖΑΠΕΛΙΟΥ	ΠΟΛΥΧΡΟΝΟΠΟΥΛΟΣ
23	25	ΖΑΚΑ (ΠΑΖΑΡΙ) & Κ. ΓΡΑΨΑ	ΓΡΑΨΑ ΗΛΙΑ
24	26	Κ. ΓΡΑΨΑ & ΝΑΠΟΛΕΟΝΤΟΣ ΖΑΜΠΕΛΙΟΥ	ΚΑΤΩΠΟΔΗ (ΡΟΛΙΑ)
25	27	ΜΕΛΑ	ΚΛΗΡ. ΓΑΖΗ ΙΩΑΝΝΗ
26	28		
27	29		
28	30	ΖΑΜΠΕΛΙΩΝ	ΣΙΔΕΡΗΣ ΜΑΡΙΟΣ
29	31	ΚΑΛΚΑΝΗ	ΦΛΟΓΑΙΤΗ
30	32	ΚΑΛΚΑΝΗ & ΜΕΣΗΝΗ	
31	33		
32	34	ΑΓ. ΓΕΩΡΓΙΟΥ	ΝΙΚΟΛ. ΦΙΛΙΠΠΑ - ΑΡΕΘΑ
33	36	ΑΔΕΙΑ ΑΓ. ΑΝΤΩΝΙΟΥ	ΚΛΗΡΟΔ. ΚΑΡΙΝΤΑΒΑ
34	37		
35	38	ΑΔΕΙΑ ΑΓ. ΑΝΤΩΝΙΟΥ	ΚΑΤΩΠΟΔΗΣ ΘΕΟΔΩΡΟΣ
36	39	ΜΙΑΟΥΛΗ	ΚΑΛΚΑΝΗΣ
37	40		
38	41		
39	42	ΜΕΛΑ	ΒΕΡΙΚΙΟΥ ΝΙΚΗ (ΔΗΜΗΤΡΙΟΥ)
40	43	ΜΕΛΑ	ΚΛΗΡ. ΒΟΥΚΕΛΑΤΟΥ ΓΕΡ.
41	44	ΜΕΛΑ	ΜΑΛΑΚΑΣΗ - ΚΟΓΚΑ ΙΩΒ.
42	45	ΜΕΛΑ	ΖΑΚΥΝΘΙΝΟΥ Β.

43	46	ΜΕΛΑ	ΖΑΚΥΝΘΙΝΟΥ
44	47	ΜΕΛΑ	ΓΕΩΡΓΟΥΛΑ
45	48	ΜΕΛΑ	ΣΠΥΡΟΣ ΜΕΛΑΣ - ΠΟΛΥΧΡΟΝΟΠΟΥΛΟΣ
46	49	ΜΕΛΑ & ΒΕΡΓΙΩΤΗ	ΨΑΡΡΗΣ
47	50	ΜΕΛΑ	ΜΑΛΑΚΑΣΗΣ ΔΗΜΟΣ - ΚΛΗΡ. Γ. ΜΑΛΑΚΑΣΗ Β.
48	51		
49	52	ΜΕΛΑ	ΚΛΗΡ. ΜΠΑΛΣΤΑ
50	53	ΜΕΛΑ	ΚΛΗΡ. ΚΟΓΚΑ ΕΠΑΜΕΙΝΟΝΔΑ (Πουρναρα)
51	54	ΜΕΛΑ	ΑΔΕΛΦΟΙ ΚΑΡΤΑΝΟΥ ΑΓΓ.
52	55	ΜΕΛΑ	ΚΑΛΥΒΙΩΤΗ ΑΝΝΑ
53	56	ΜΕΛΑ & ΒΕΡΓΙΩΤΗ	ΤΙΠΑΛΔΟΣ ΘΩΜΑΣ - ΚΟΝΤΟΠΡΙΑΣ
54	57	ΜΕΛΑ & ΦΙΛΑΡΜΟΝΙΚΗΣ	ΚΛΗΡ. ΚΑΚΙΟΥΣΗ ΜΑΝ.
55	58		
56	59		
57	60		
58	61		
59	62		
60	63	ΒΕΡΓΙΩΤΗ	ΜΕΛΑΣ ΞΕΝ.
61	64	ΒΕΡΓΙΩΤΗ	ΒΟΥΚΕΛΑΤΟΥ
62	65	ΒΕΡΓΙΩΤΗ	ΚΑΚΛΑΜΑΝΗ ΦΩΤΕΙΝΗ
63	66	ΒΕΡΓΙΩΤΗ	ΓΙΩΡΓΟΣ & ΣΠΥΡ. ΣΚΛΗΡΟΣ
64	67	ΠΑΡΟΔΟΣ ΒΕΡΓΙΩΤΗ	ΣΚΛΗΡΟΣ
65	68		
66	69		
67	70	ΒΕΡΓΙΩΤΗ	ΜΕΛΑ ΜΑΡΙΑ - ΣΚΛΗΡΟΥ
68	71	ΜΑΡΝΟΥ & ΒΕΡΓΙΩΤΗ	ΚΑΤΩΠΟΔΗΣ ΓΕΩΡΓΙΟΣ
69	72	ΒΕΡΓΙΩΤΗ & ΓΙΑΝΝΟΥΛΑΤΟΥ	ΚΟΝΙΔΑΡΗΣ ΙΩΑΝΝΗΣ
70	73	ΒΕΡΓΙΩΤΗ	ΚΛΗΡ. ΗΛΙΑ ΓΡΑΨΑ
71	74	ΒΕΡΓΙΩΤΗ	ΚΟΓΚΑ ΖΩΗ
72	75	ΒΕΡΓΙΩΤΗ	ΚΛΗΡ. Δ. ΡΕΚΑΚΑΒΑ
73	76	ΒΕΡΓΙΩΤΗ	
74	77	ΒΕΡΓΙΩΤΗ & ΠΑΝΑΔΑ	ΚΑΒΒΑΔΑ ΛΙΤΣΑ
75	78	ΒΕΡΓΙΩΤΗ & ΠΑΝΑΔΑ	ΛΑΖΑΡΗΣ
76	79	ΣΠΥΡΟΥ ΓΑΖΗ	
77	80	ΣΠΥΡΟΥ ΓΑΖΗ & ΣΑΠΦΟΥΣΚΟΝΤΑΡΗ	ΑΙΓΙΑΛΙΔΟΥ ΜΑΡΙΑ -
78	81	ΣΑΠΦΟΥΣ	ΘΕΡΙΑΝΟΣ ΤΗΛΕΜΑΧΟΣ & ΑΘΑΝΙΤΗΣ
79	82	ΣΤΕΦΑΝΙΤΣΗ & ΦΙΛΑΡΜΟΝΙΚΗΣ	ΤΕΒΕ
80	83	ΒΕΡΓΙΩΤΗ & ΣΑΠΦΟΥΣ	ΓΚΡΕΜΟΥΤΗ ΚΩΝ/ΝΟΥ
81	84	ΒΕΡΓΙΩΤΗ & ΚΟΝΤΑΡΗ	ΡΑΠΤΗΣ ΧΑΡΑΛΑΜΠΟΣ
82	85	ΣΙΚΕΛΙΑΝΟΥ	ΚΟΥΡΤΗ ΠΕΡ.
83	86	ΦΙΛΑΡΜΟΝΙΚΗΣ	ΕΠΑΜΕΙΝΩΝΔΑΣ
84	87	ΣΙΚΕΛΙΑΝΟΥ & ΒΕΡΓΙΩΤΗ	ΣΤΑΜΑΤΟΠΟΥΛΟΣ ΕΠΑΜΕΙΝΟΝΔΑΣ
85	88		ΜΑΛΑΚΑΣΗΣ ΔΗΜΟΣ
86	89	ΠΗΝΕΛΟΠΗΣ & ΓΑΖΗ	ΜΠΑΡΓΑΜΗΣ
87	90	ΠΗΝΕΛΟΠΗΣ & ΓΑΖΗ	ΣΤΡΑΓΑΛΙΝΟΣ
88	91	ΠΗΝΕΛΟΠΗΣ & ΓΑΖΗ	ΣΤΡΑΓΑΛΙΝΟΣ
89	93		
90	94		
91	95	ΣΠΥΡΟΥ ΓΑΖΗ & ΣΙΚΕΛΙΑΝΟΥ	ΑΡΑΒΑΝΙΤΗΣ ΓΕΩΡΓΙΟΣ
92	96	ΣΠΥΡΟΥ ΓΑΖΗ & ΣΙΚΕΛΙΑΝΟΥ	ΑΡΑΒΑΝΙΤΗΣ ΓΕΩΡΓΙΟΣ
93	97	ΓΑΖΗ & ΑΓ. ΠΑΡΑΣΚΕΥΗΣ	ΚΛΗΡ. ΓΑΖΗ ΣΠΥΡΟΥ (ΖΩΓΡΑΦΟΥ)
94	98	ΑΣΠΡΟΓΕΡΑΚΑ	ΠΕΡΔΙΚΑΡΗΣ ΕΥΓΕΝΙΟΣ
95	99	ΕΥΣΤΡΑΤΙΟΥ ΦΙΛΙΠΠΑ	ΤΡΙΦΩΝΙΔΗ ΠΑΡΑΣΚΕΥΗ
96	100	ΑΜΑΞΙΚΗΣ	
97	101	ΓΑΖΗ & ΣΟΥΜΙΛΑ	ΑΔΕΛΦΟΙ ΓΙΑΝΝΟΥΛΑΤΟΥ
98	102		
99	103		
100	104	ΑΓΓΕΛΟΥ ΣΙΚΕΛΙΑΝΟΥ	ΜΑΜΑΛΟΥΚΑΣ Δ.
101	105		
102	106		
103	107		
104	108	ΜΕΛΑ & ΦΙΛΑΡΜΟΝΙΚΗΣ	ΚΛΗΡ. ΚΡΑΤΙΚΟ ΝΟΣΟΚΟΜΕΙΟ
105	110	ΜΕΛΑ	ΚΛΗΡ. ΑΔΕΛΦΩΝ ΑΛΕΞΙΟΥ
106	111	ΜΕΛΑ & ΣΤΡΑΜΠΟΓΛΗ	ΚΛΗΡ. ΣΠΥΡΟΥ ΚΟΥΚΛΙΩΤΗ
107	112	ΠΕΤΡΟΥ ΦΙΛΙΠΠΑ ΠΑΝΑΓΟΥ	ΚΛΗΡ. ΦΙΛΙΠΠΑ ΜΕΛΑ
108	113	ΣΤΑΜΑΤΕΛΟΥ	ΚΛΗΡ. ΙΟΥΛΙΑΣ ΒΛΑΝΤΗ
109	114		
110	115		
111	116	ΒΕΝΤΟΥΡΑ	
112	117	ΒΕΝΤΟΥΡΑ	ΛΙΝΑΡΔΟΠΟΥΛΟΣ - ΤΣΑΡΛΑΜΠΑΣ
113	118	Κ. ΠΛΑΤΕΙΑ	Θ. ΤΥΠΑΛΔΟΣ
114	119	Κ. ΠΛΑΤΕΙΑ & Κ. ΚΑΛΚΑΝΗ	ΚΟΝΙΔΑΡΗΣ (ΕΚ ΜΕΓΑΝΗΣΙΟΥ)
115	120	ΒΕΝΤΟΥΡΑ	
116	121	ΛΕΥΚΑΔΙΟΥ ΧΕΡΝ	
117	122	ΛΕΥΚΑΔΙΟΥ ΧΕΡΝ	
118	123		ΚΛΗΡ. ΦΙΟΡΟΥ
119	124		
120	125		
121	126	ΚΑΛΚΑΝΗ	ΣΕΡΒΟΥ ΚΛΕΙΩ - ΚΑΒΒΑΔΙΑ
122	127	ΓΥΡΑ (ΚΑΣΤΡΟ)	ΚΑΛΚΑΝΗ
123	128		
124	129	ΦΑΝΕΡΩΜΕΝΗΣ	ΡΟΝΤΟΓΙΑΝΝΗΣ ΚΩΝ/ΝΟΣ

2. Διατηρητέο χαρακτηρίζεται το αρχικό εκάστοτε κτίριο, καθώς και τα στοιχεία του περιβάλλοντος αυτό χώρου (μάνδρες, κρήνες, αυλόθυρες, βοτσαλωτά δάπεδα) όπως και οι εναρμονιζόμενες με το αρχικό κτίριο μεταγενέστερες προσθήκες όχι όμως και τα πάσης φύσεως καθ' ύψος ή κατ' επέκταση υπάρχοντα προσκτίσματα, που αλλοιώνουν το αρχικό κτίριο. Ο καθορισμός των προσκτισμάτων που αλλοιώνουν το αρχικό κτίριο πραγματοποιείται από την Επιτροπή Πολεοδομικού και Αρχιτεκτονικού Ελέγχου (ΕΠΑΕ).

3. Στα πιο πάνω κτίρια που χαρακτηρίζονται ως διατηρητέα, απαγορεύεται κάθε αφαίρεση, αλλοίωση ή καταστροφή τόσο των επί μέρους αρχιτεκτονικών ή καλλιτεχνικών διακοσμητικών στοιχείων τους, όσο και του κτιρίου συνολικά, πλην των προσκτισμάτων ή των στοιχείων των κτιρίων για τα οποία η ΕΠΑΕ έχει γνωμοδοτήσει για την αφαίρεσή τους.

4. Επιτρέπεται η επισκευή, ο εκσυγχρονισμός των εγκαταστάσεων, η στατική ενίσχυση και η εσωτερική διαρρύθμιση των κτιρίων που χαρακτηρίζονται ως διατηρητέα εφόσον δεν αλλοιώνεται ο γενικός αρχιτεκτονικός χαρακτήρας του κτιρίου και δεν θίγονται τα διατηρητέα στοιχεία του.

5. Σε περίπτωση αποκατάστασης κτιρίου που έχει υποστεί μεγάλες αλλοιώσεις και υπάρχουν ανεπαρκή στοιχεία για το ίδιο το κτίριο πρέπει να λαμβάνεται υπόψη η βασική αρχιτεκτονική σύνθεση και η συγγενής μορφολογία και τεχνολογία των όψεων των κτιρίων της περιοχής.

6.α. Αιτήσεις για ανέγερση νέων κτιρίων στα οικόπεδα που υπάρχουν διατηρητέα κτίρια και για προσθήκες στα διατηρητέα κτίρια, αποστέλλονται από την Πολεοδομική Υπηρεσία στην αρμόδια Υπηρεσία του Υπουργείου Περιβάλλοντος Χωροταξίας και Δημοσίων Έργων με γνώμη της ΕΠΑΕ, για ειδικής ρυθμίσεις σύμφωνα με την παρ. 2 του άρθρου 4 του Ν. 1577/85 περί «ΓΟΚ» εφόσον δεν παραβλάπτεται το διατηρητέο κτίριο και ο χώρος που τα περιβάλλει.

β. Κατ' εξαίρεση από το προηγούμενο εδάφιο και με σύμφωνη γνώμη της Επιτροπής Πολεοδομικού και Αρχιτεκτονικού Ελέγχου (ΕΠΑΕ) επιτρέπονται προσθήκες κατ' επέκταση διατηρητέου κτιρίου περιορισμένων διαστάσεων, εφόσον κριθούν απαραίτητες για τη λειτουργική εξυπηρέτηση του κτιρίου.

7.α. Δεν επιτρέπεται η τοποθέτηση φωτεινών επιγραφών και διαφημίσεων στα χαρακτηριζόμενα ως διατηρητέα κτίρια. Επιτρέπονται μόνο οι περιορισμένων διαστάσεων επιγραφές που πληροφορούν για τυχόν χρήση των χώρων των κτιρίων.

β. Κατ' εξαίρεση επιτρέπεται η τοποθέτηση φωτεινών επιγραφών στο ισόγειο καταστημάτων που αναφέρονται αποκλειστικά στο όνομα και στο αντικείμενο των εργασιών τους.

Οι φωτεινές επιγραφές στα ισόγεια των καταστημάτων έστω και αν τοποθετούνται μέσα στις προσθήκες έχουν χρώμα λευκό ή κίτρινο, σταθερό και συνεχές και αποτελούνται από μεμονωμένα στοιχεία, γράμματα, αριθμούς.

8. Για οποιαδήποτε εργασία στο εξωτερικό και εσωτερικό των διατηρητέων κτιρίων και στο χώρο που τα περιβάλλει καθώς και για την τοποθέτηση επιγραφών, απαιτείται η έγκριση της ΕΠΑΕ.

9. Η ισχύς της παρούσας απόφασης αρχίζει από τη δημοσίευσή της στην Εφημερίδα της Κυβερνήσεως.


Η απόφαση αυτή να δημοσιευθεί στην Εφημερίδα της Κυβερνήσεως.

Αθήνα, 4 Μαρτίου 1992


Με εντολή Υπουργού


Ο Γενικός Γραμματέας ΠΕΧΩΔΕ

ΒΑΣΙΛΗΣ ΚΟΡΚΟΛΟΠΟΥΛΟΣ

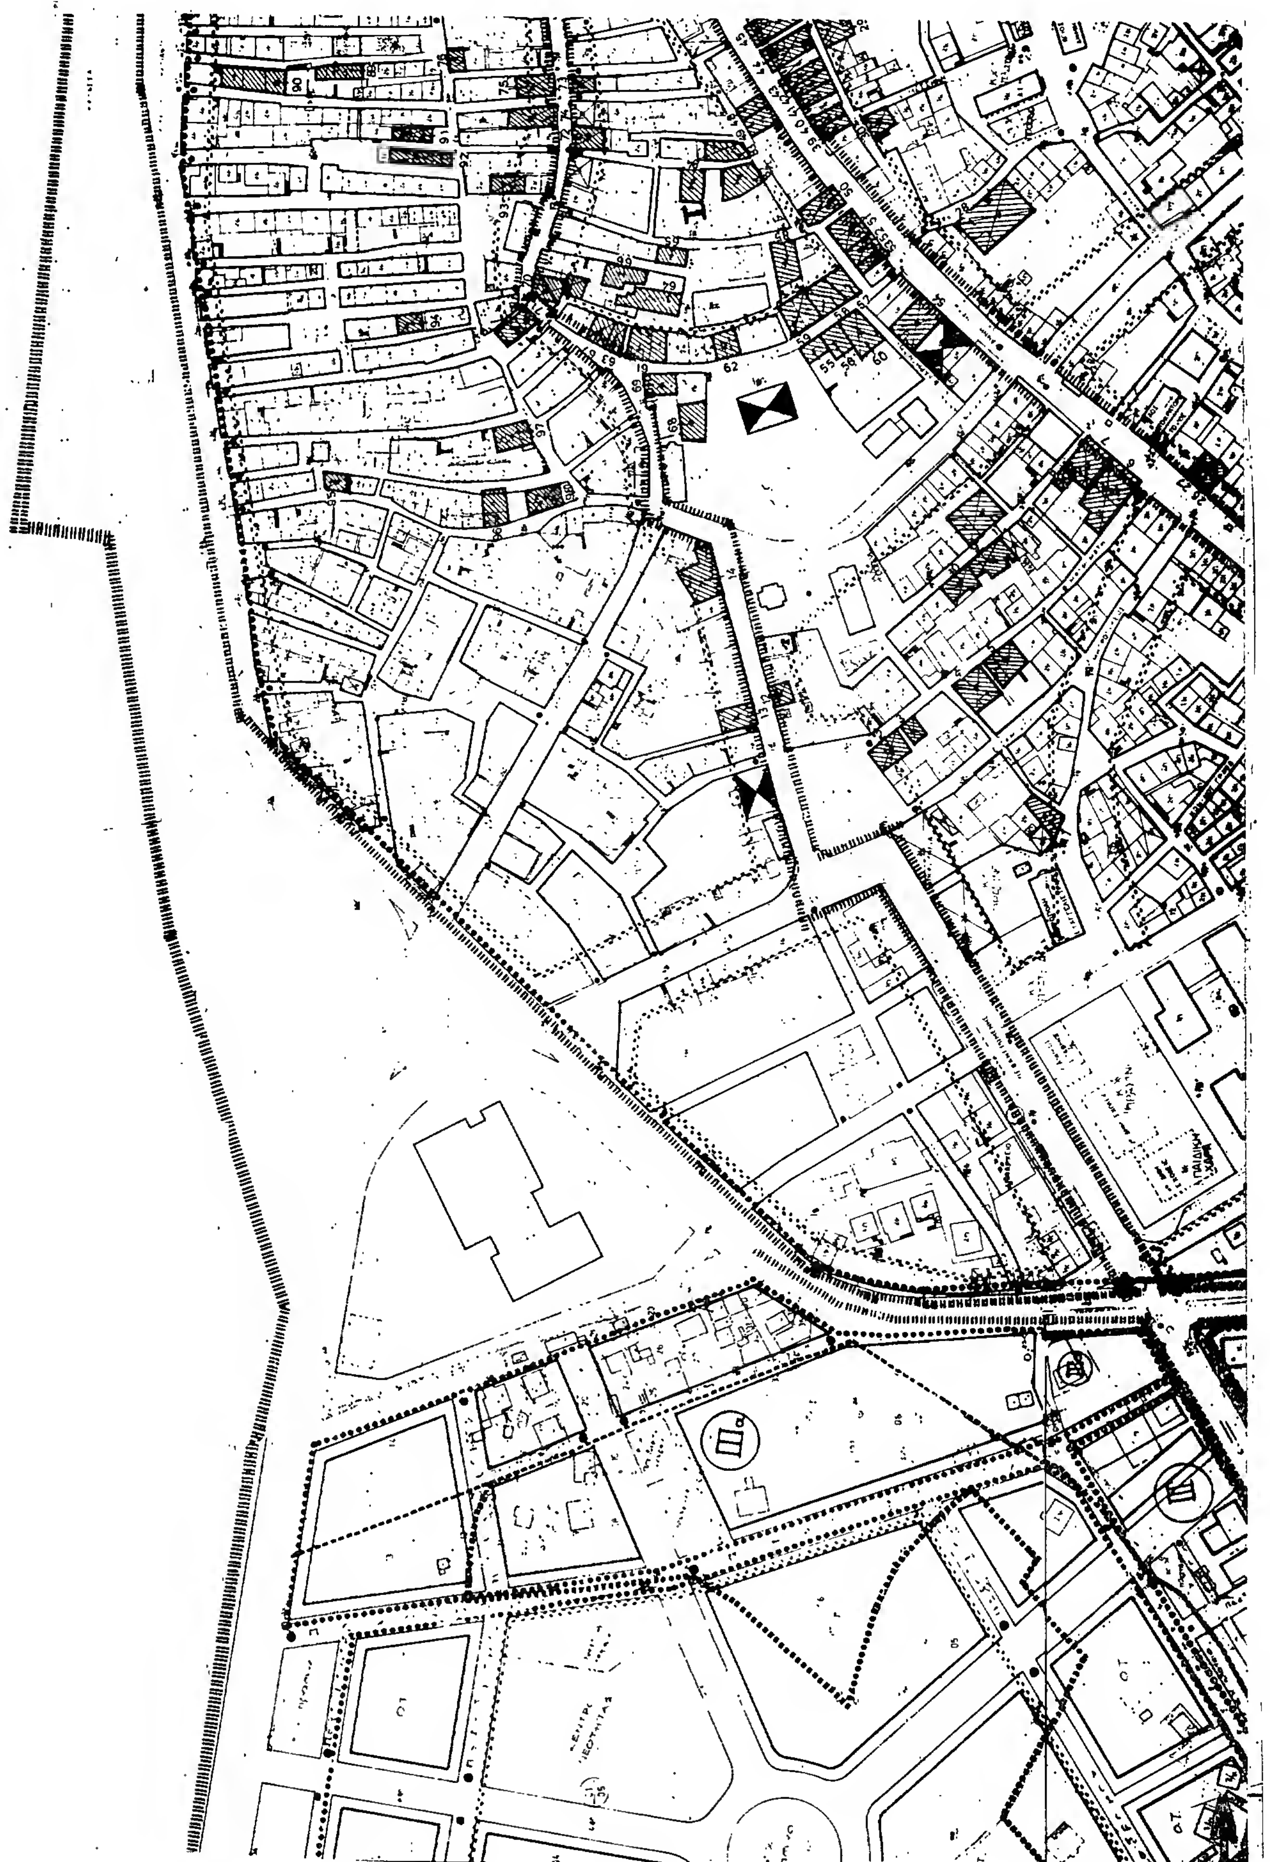

ΚΛΙΜΑΚ.

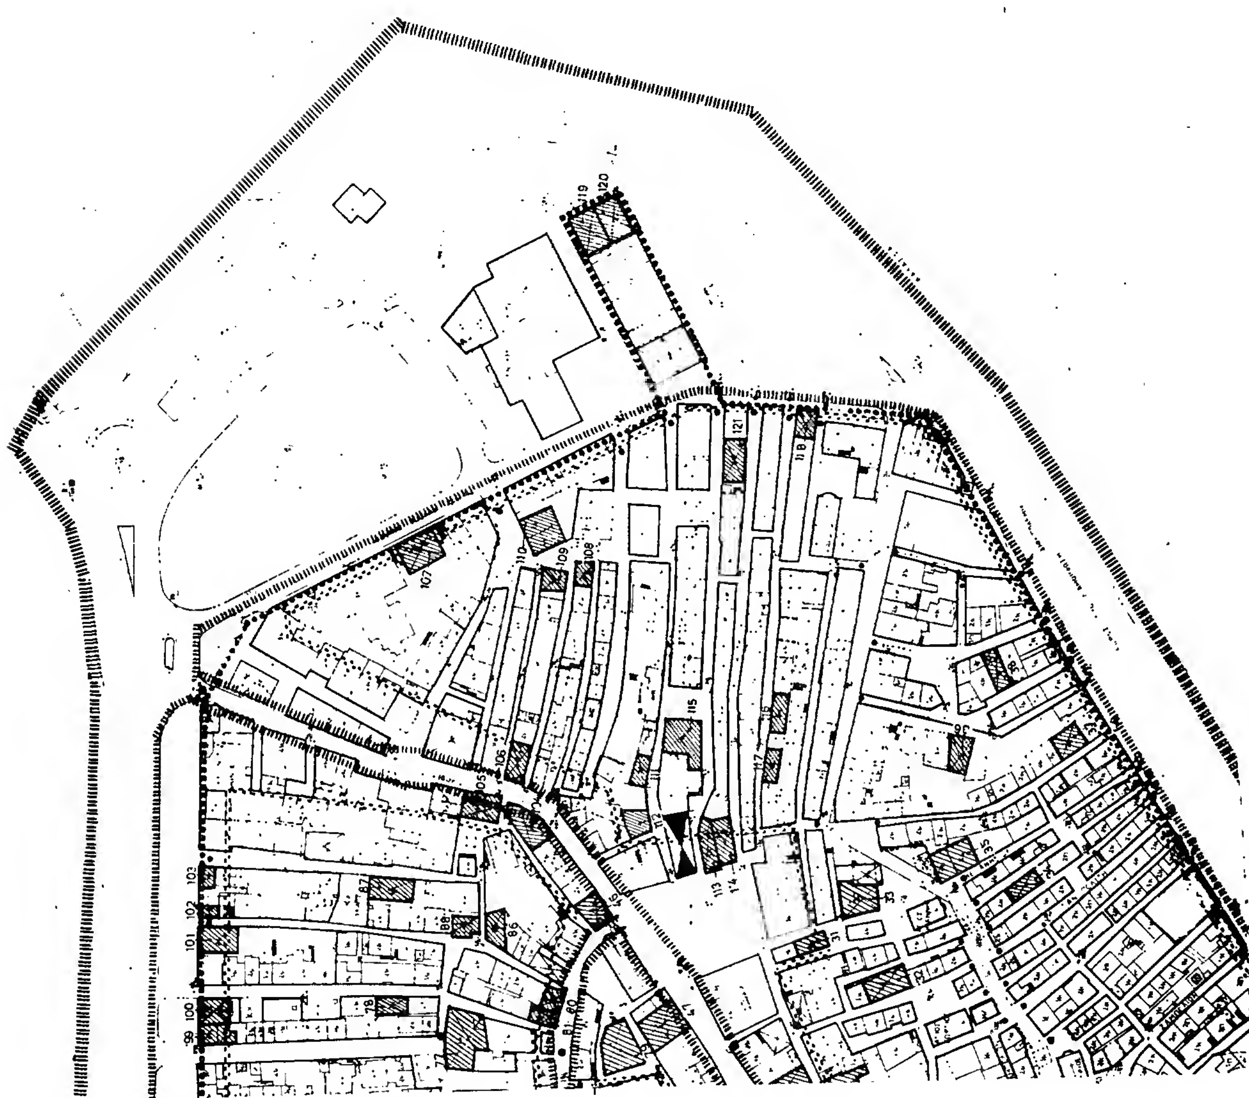

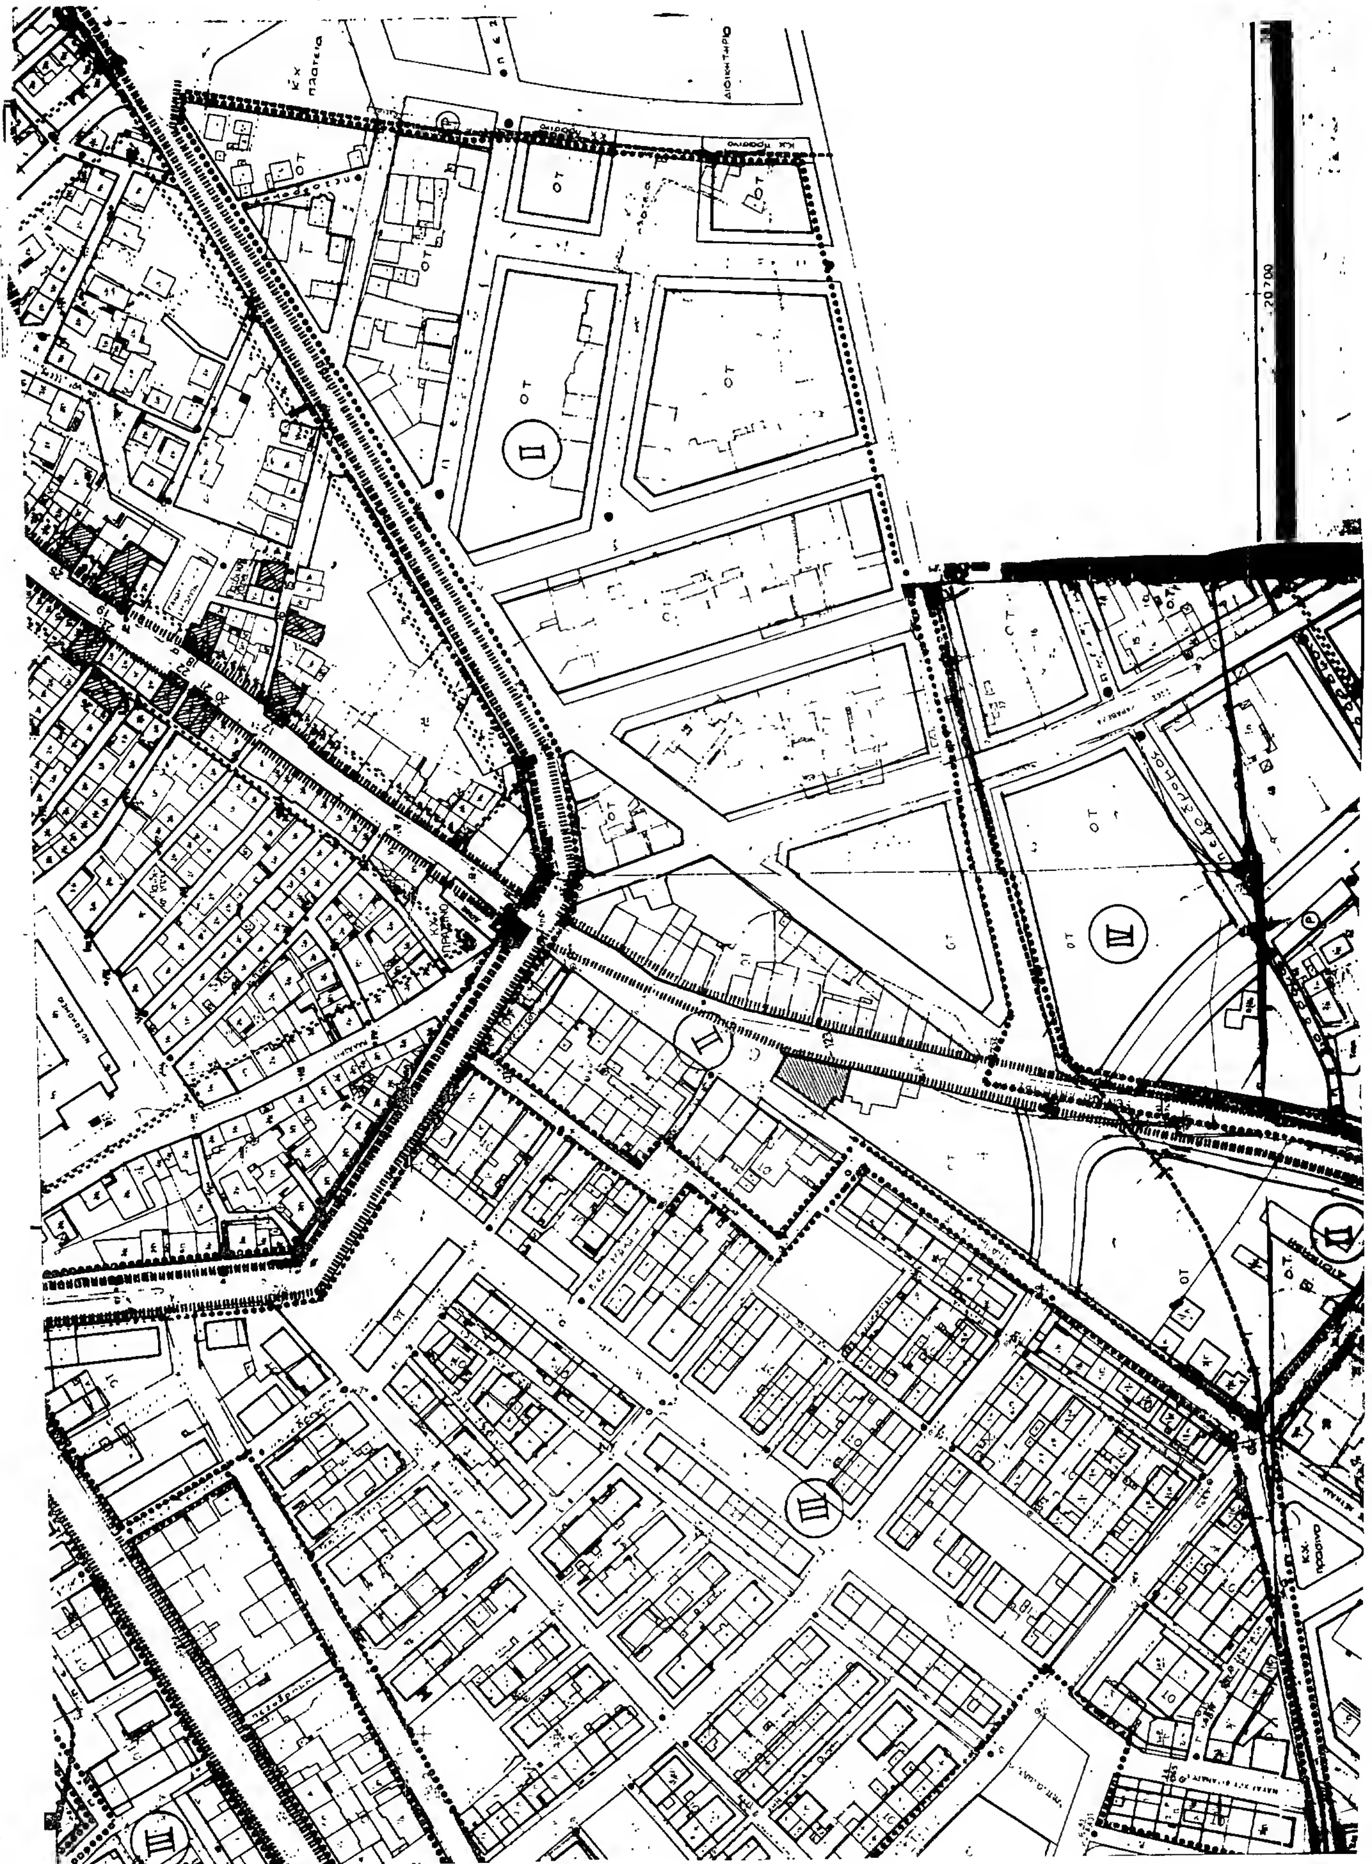
ΟΤ
II
III
ΔΙΟΙΚΗΤΗΡΙΟ

Γ. 50720/92
"Χαρακτηρισμός ως διατηρητέων 124 κτιρίων που βρίσκονται στον Δήμο Λευκάδας (Ν. Λευκάδας) και καθορισμός ειδικών όρων και περιορισμών δόμησης."

4 Μαρτίου 1992
Ο Διευθυντής

Γερ. Αποστολάτος

ΥΠΟΥΡΓΕΙΟ ΠΕΡΙΒΑΛΛΟΝΤΟΣ
ΧΩΡΟΤΑΞΙΑΣ & ΔΗΜΟΣΙΩΝ ΕΡΓΩΝ

Δ/ΝΣΗ ΠΟΛΕΟΔΟΜΙΚΟΥ ΣΧΕΔΙΑΣΜΟΥ
ΤΜΗΜΑ ΠΑΡΑΔΟΣΙΑΚΩΝ ΟΙΚΙΣΜΩΝ

περιοχη: ΛΕΥΚΑΔΑ

θεμα: διατηρητεο κτιριο
(αρ κτιριων 124)

ημερομηνια: | κλιμακα 1:1000

υπομνημα

προτεινομενα διατηρητεο κτιριο

ΕΘΝΙΚΟ ΤΥΠΟΓΡΑΦΕΙΟ

Εκδίδει την ΕΦΗΜΕΡΙΔΑ ΤΗΣ ΚΥΒΕΡΝΗΣΕΩΣ από το 1833

Διεύθυνση : Καποδιστρίου 34 Ταχ. Κώδικας: 104 32 TELEX : 22.3211 YPET GR	Οι Υπηρεσίες του **ΕΘΝΙΚΟΥ ΤΥΠΟΓΡΑΦΕΙΟΥ** λειτουργούν καθημερινά από **8.00'** έως **13.30'**

ΧΡΗΣΙΜΕΣ ΠΛΗΡΟΦΟΡΙΕΣ

* Πώληση ΦΕΚ όλων των Τευχών Σολωμού 51 τηλ.: 52.39.762
* ΒΙΒΛΙΟΘΗΚΗ: Σολωμού 51 τηλ.: 52.48.188
* Για φωτοαντίγραφα παλαιών τευχών στην οδό Σολωμού 51 τηλ.: 52.48.141
* Τμήμα πληροφόρησης: Για τα δημοσιεύματα των ΦΕΚ Καποδιστρίου 25 τηλ.: 52.25.713 – 52.49.547

* Οδηγίες για δημοσιεύματα Ανωνύμων Εταιρειών και ΕΠΕ τηλ.: 52.48.785

Πληροφορίες για δημοσιεύματα Ανωνύμων Εταιρειών και ΕΠΕ τηλ.: 52.25.761

* Αποστολή ΦΕΚ στην επαρχία με καταβολή της αξίας του δια μέσου Δημοσίου Ταμείου Για πληροφορίες: τηλ.: 52.48.320

Τιμές κατά τεύχος της ΕΦΗΜΕΡΙΔΑΣ ΤΗΣ ΚΥΒΕΡΝΗΣΕΩΣ:

Κάθε τεύχος μέχρι 8 σελίδες δρχ. 60. Από 9 σελίδες μέχρι 16 δρχ. 100, από 17 έως 24 δρχ. 120

Από 25 σελίδες και πάνω η τιμή πώλησης κάθε φύλλου (8σέλιδου ή μέρους αυτού) αυξάνεται κατά 40 δρχ.

Μπορείτε να γίνετε συνδρομητής για όποιο τεύχος θέλετε. Θα σας αποστέλλεται με το Ταχυδρομείο.

ΕΤΗΣΙΕΣ ΣΥΝΔΡΟΜΕΣ

Κωδικός αριθ. κατάθεσης στο Δημόσιο Ταμείο 2531 | Κωδικός αριθ. κατάθεσης στο Δημόσιο Ταμείο 3512

Η ετήσια συνδρομή είναι: | Ποσοστό 5% υπέρ του Ταμείου Αλληλοβοηθείας του Προσωπικού (ΤΑΠΕΤ)

α)	Για το Τεύχος Α'	Δρχ.	13.000	Δρχ.	650
β)	» » » Β'	»	23.000	»	1.150
γ)	» » » Γ'	»	7.000	»	350
δ)	» » » Δ'	»	22.000	»	1.100
ε)	» » » Αναπτυξιακών Πράξεων	»	15.000	»	750
στ)	» » » Ν.Π.Δ.Δ.	»	7.000	»	350
ζ)	» » » ΠΑΡΑΡΤΗΜΑ	»	4.000	»	200
η)	» » » Δελτ. Εμπ.& Βιομ. Ιδ.	»	7.000	»	350
θ)	» » » Αν. Ειδικού Δικαστηρίου	»	2.000	»	100
ι)	» » » Α.Ε. & Ε.Π.Ε.	»	50.000	»	2.500
ια)	Για όλα τα Τεύχη	»	100.000	»	5.000

Πληροφορίες: τηλ. 52.48.320